


Kiinteistötunnus: 305-415-32-5  
 Nimi: RAJARINNE  
 Rekisteriyksikkölaji: Tila  
 Kunta: Kuusamo (305)  
 Palstojen lukumäärä: 3


Rekisteriyksikön alueella on yleiskaava.

Tulostettu kiinteistötietojärjestelmästä 1.12.2023.

Kiinteistörekisterin tiedoissa voi olla puutteita ja epätarkkuuksia.  
 Rekisteriyksikön tarkka alueellinen ulottuvuus selviää  
 toimitusasiakirjoista ja maastosta. Rekisteritiedoista katso tarkemmin  
[www.maanmittauslaitos.fi/rekisteritiedot](http://www.maanmittauslaitos.fi/rekisteritiedot).

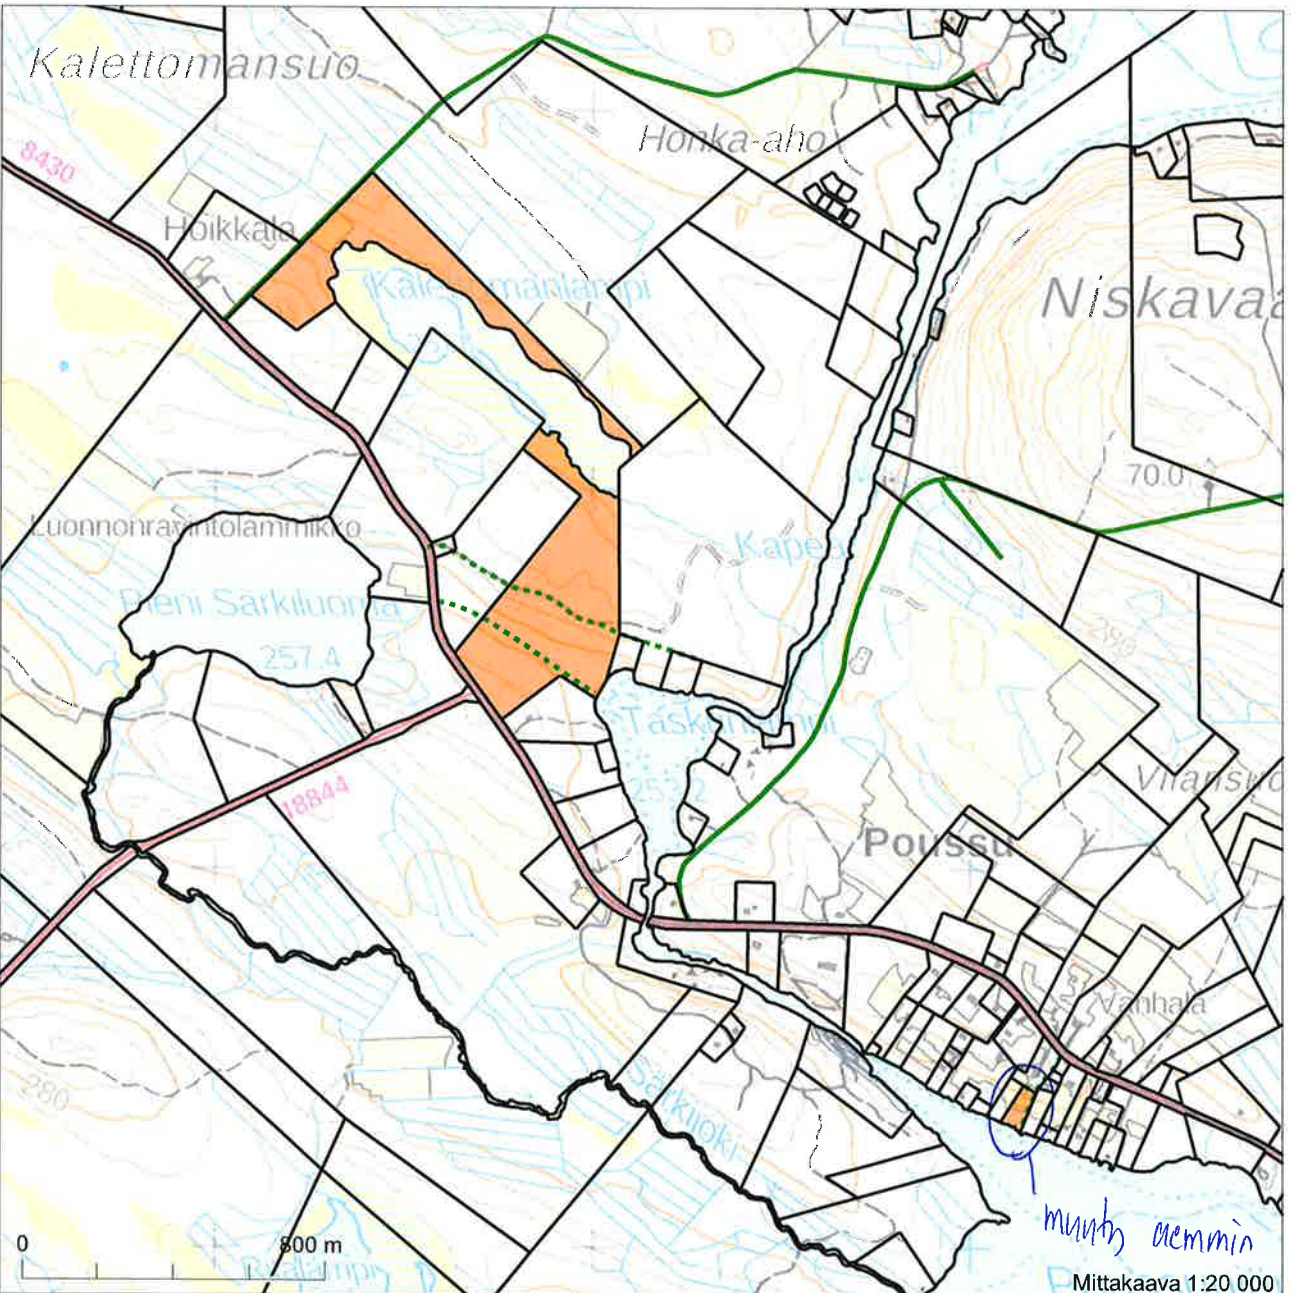



7302272

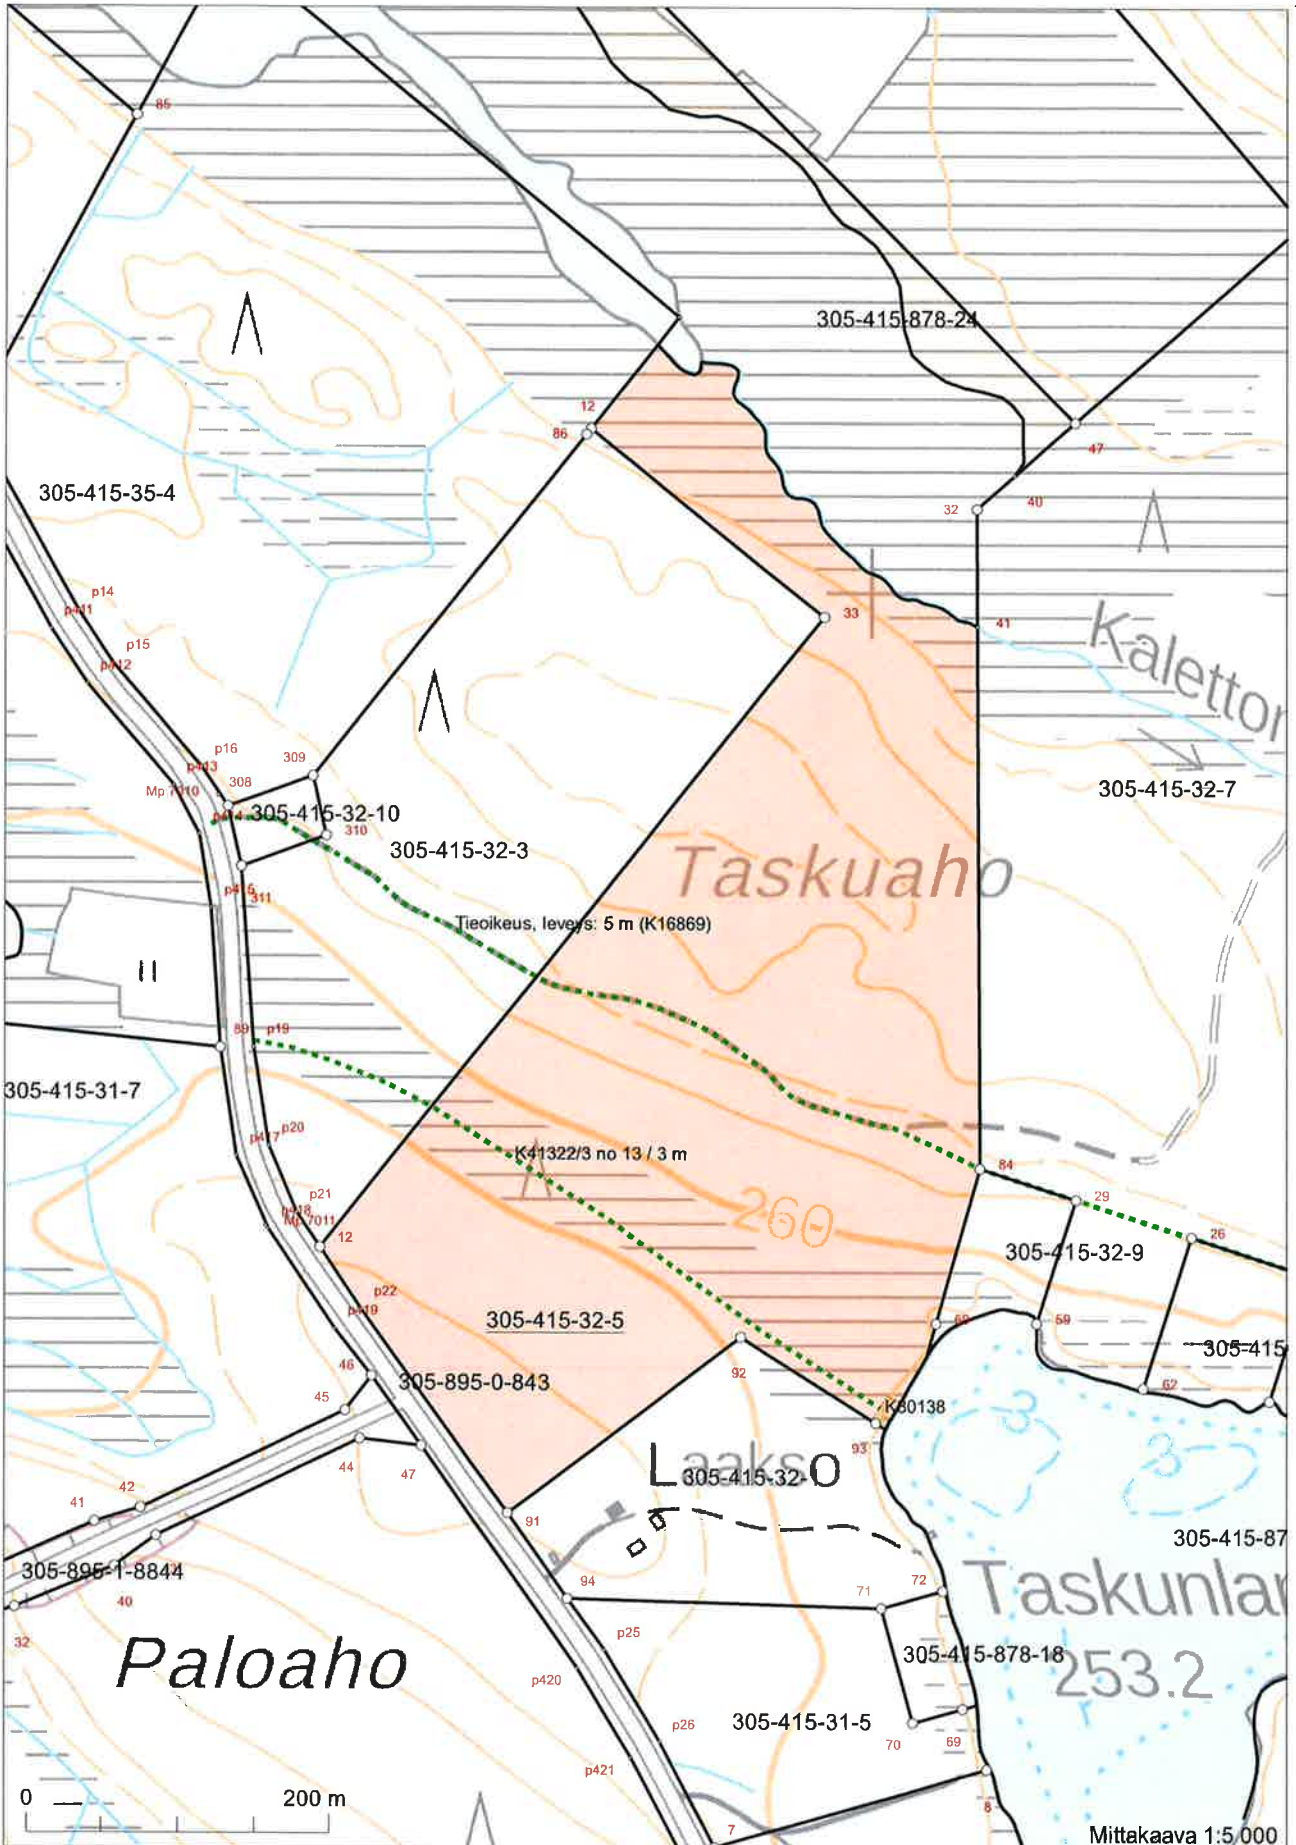

604429 Koordinaatisto: ETRS-TM35FIN  
Taustakartta on viitteellinen.

605279

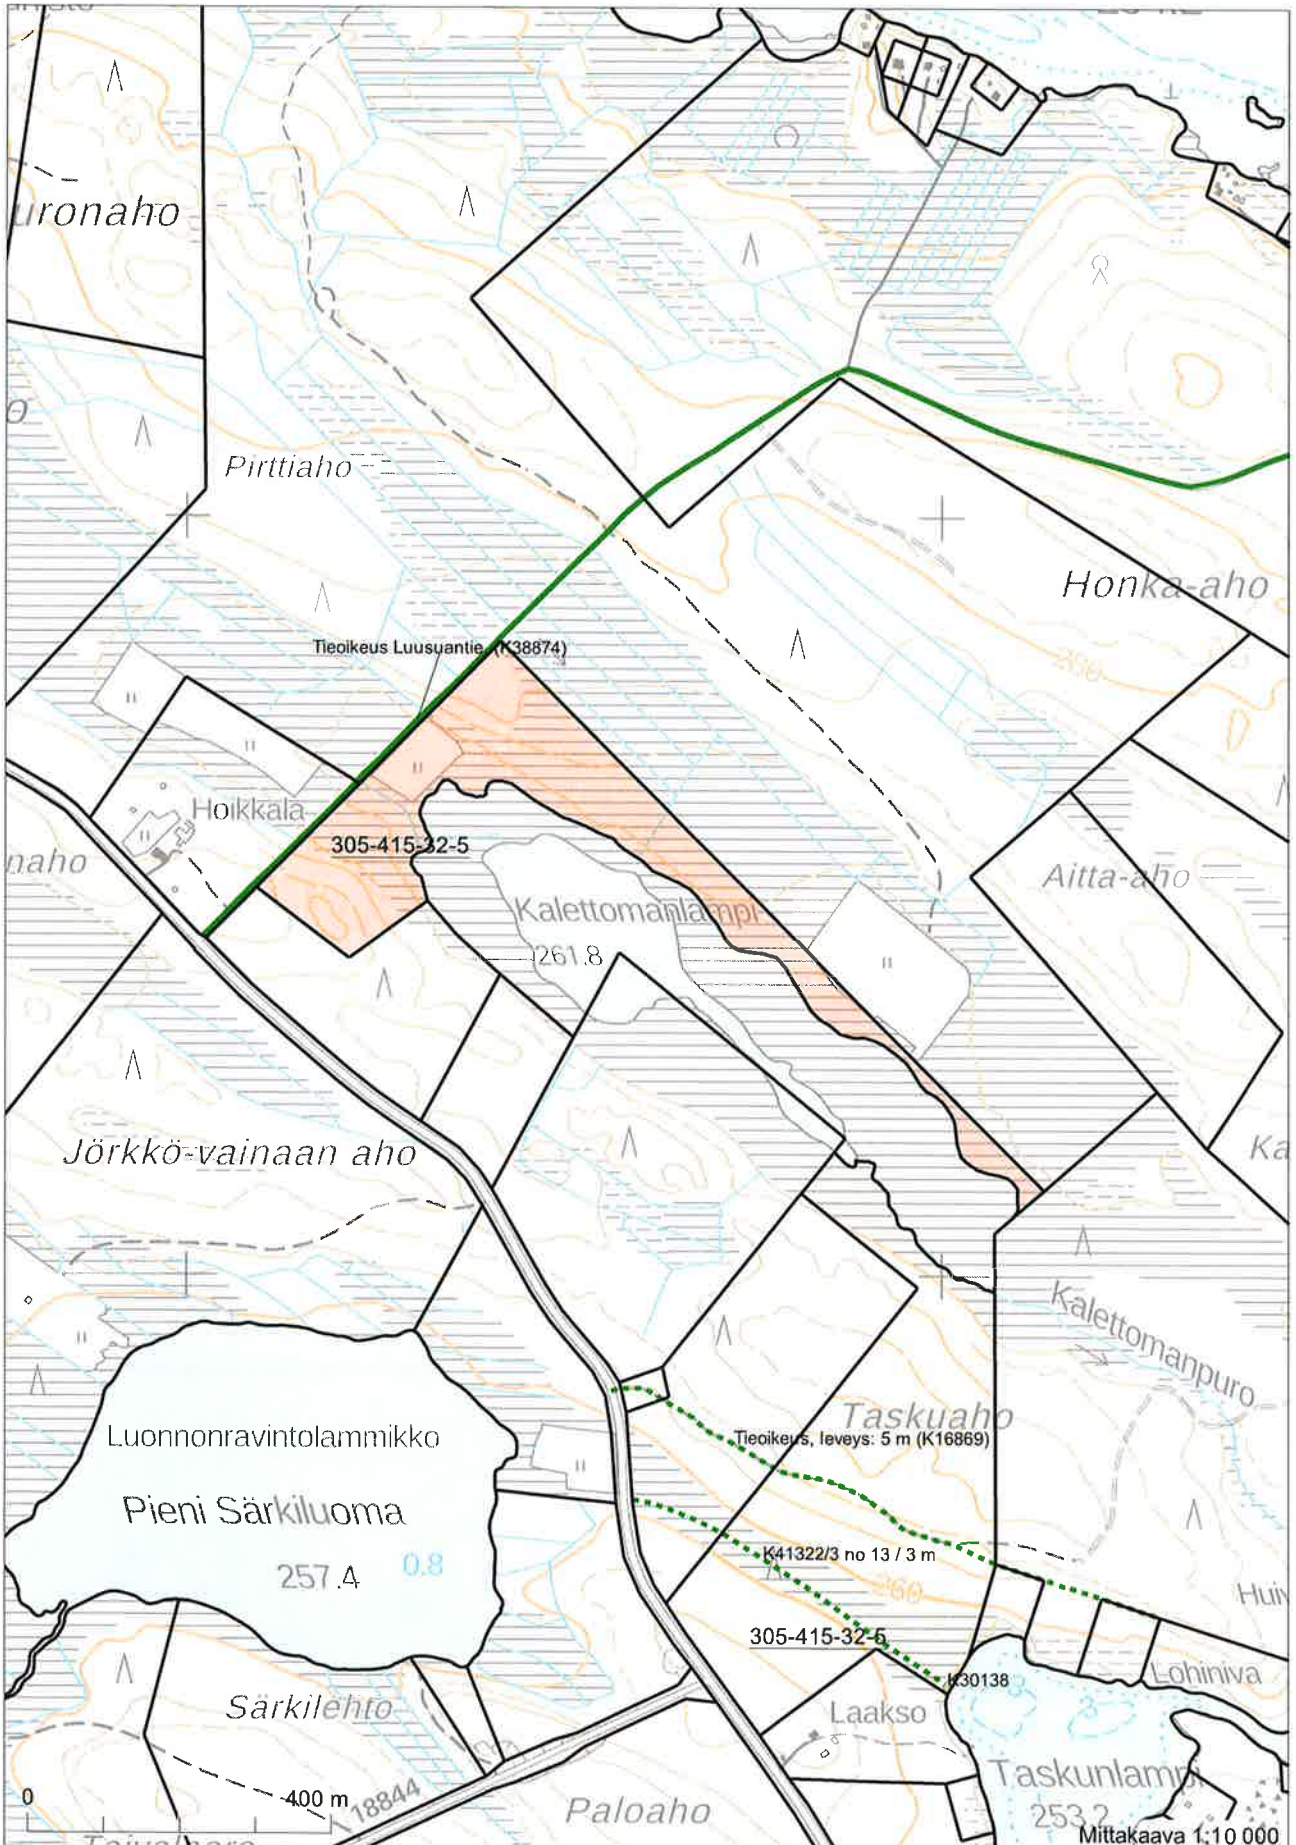

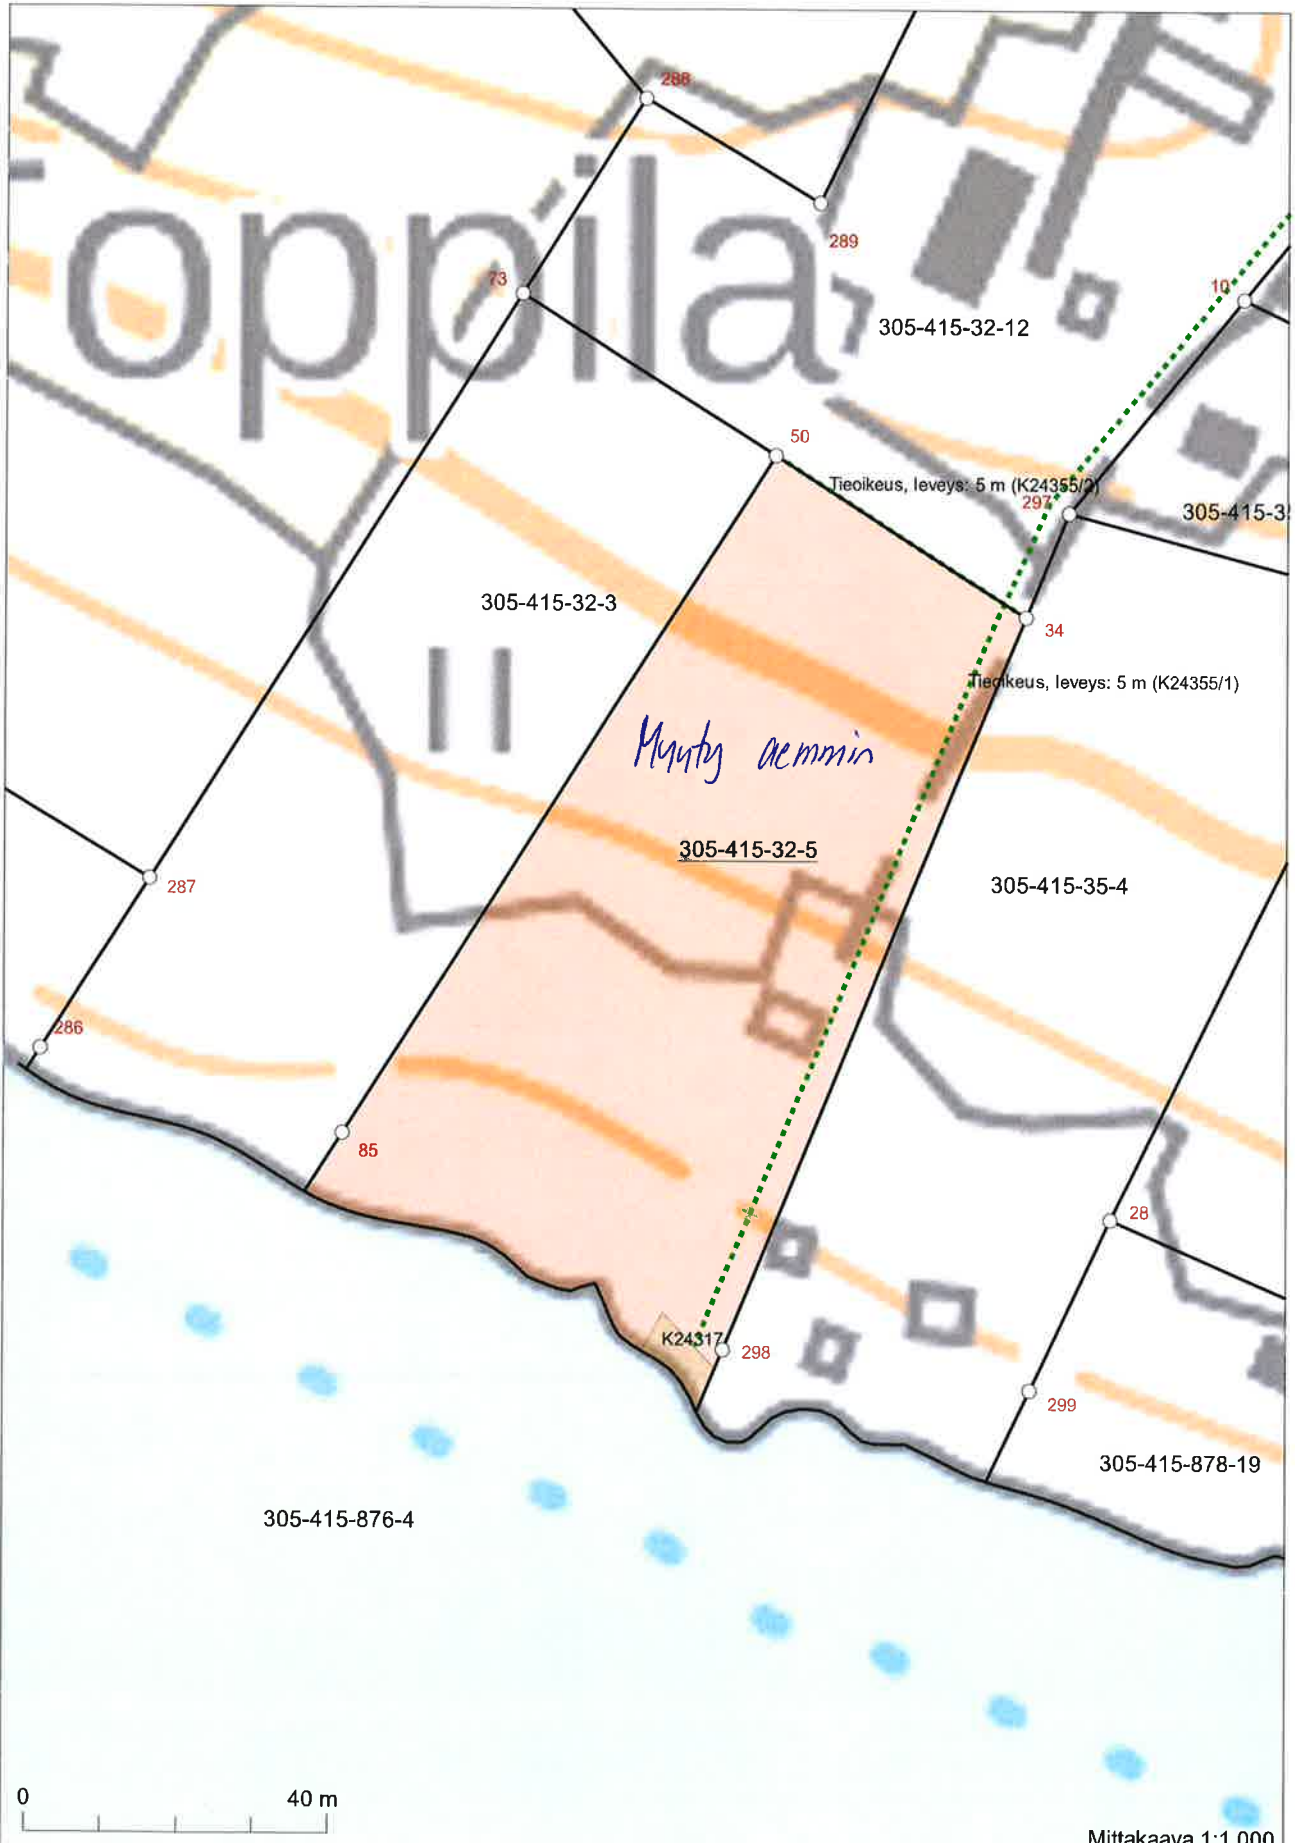

Mittakaava 1:1 000