


20.3.2024  
Suoni

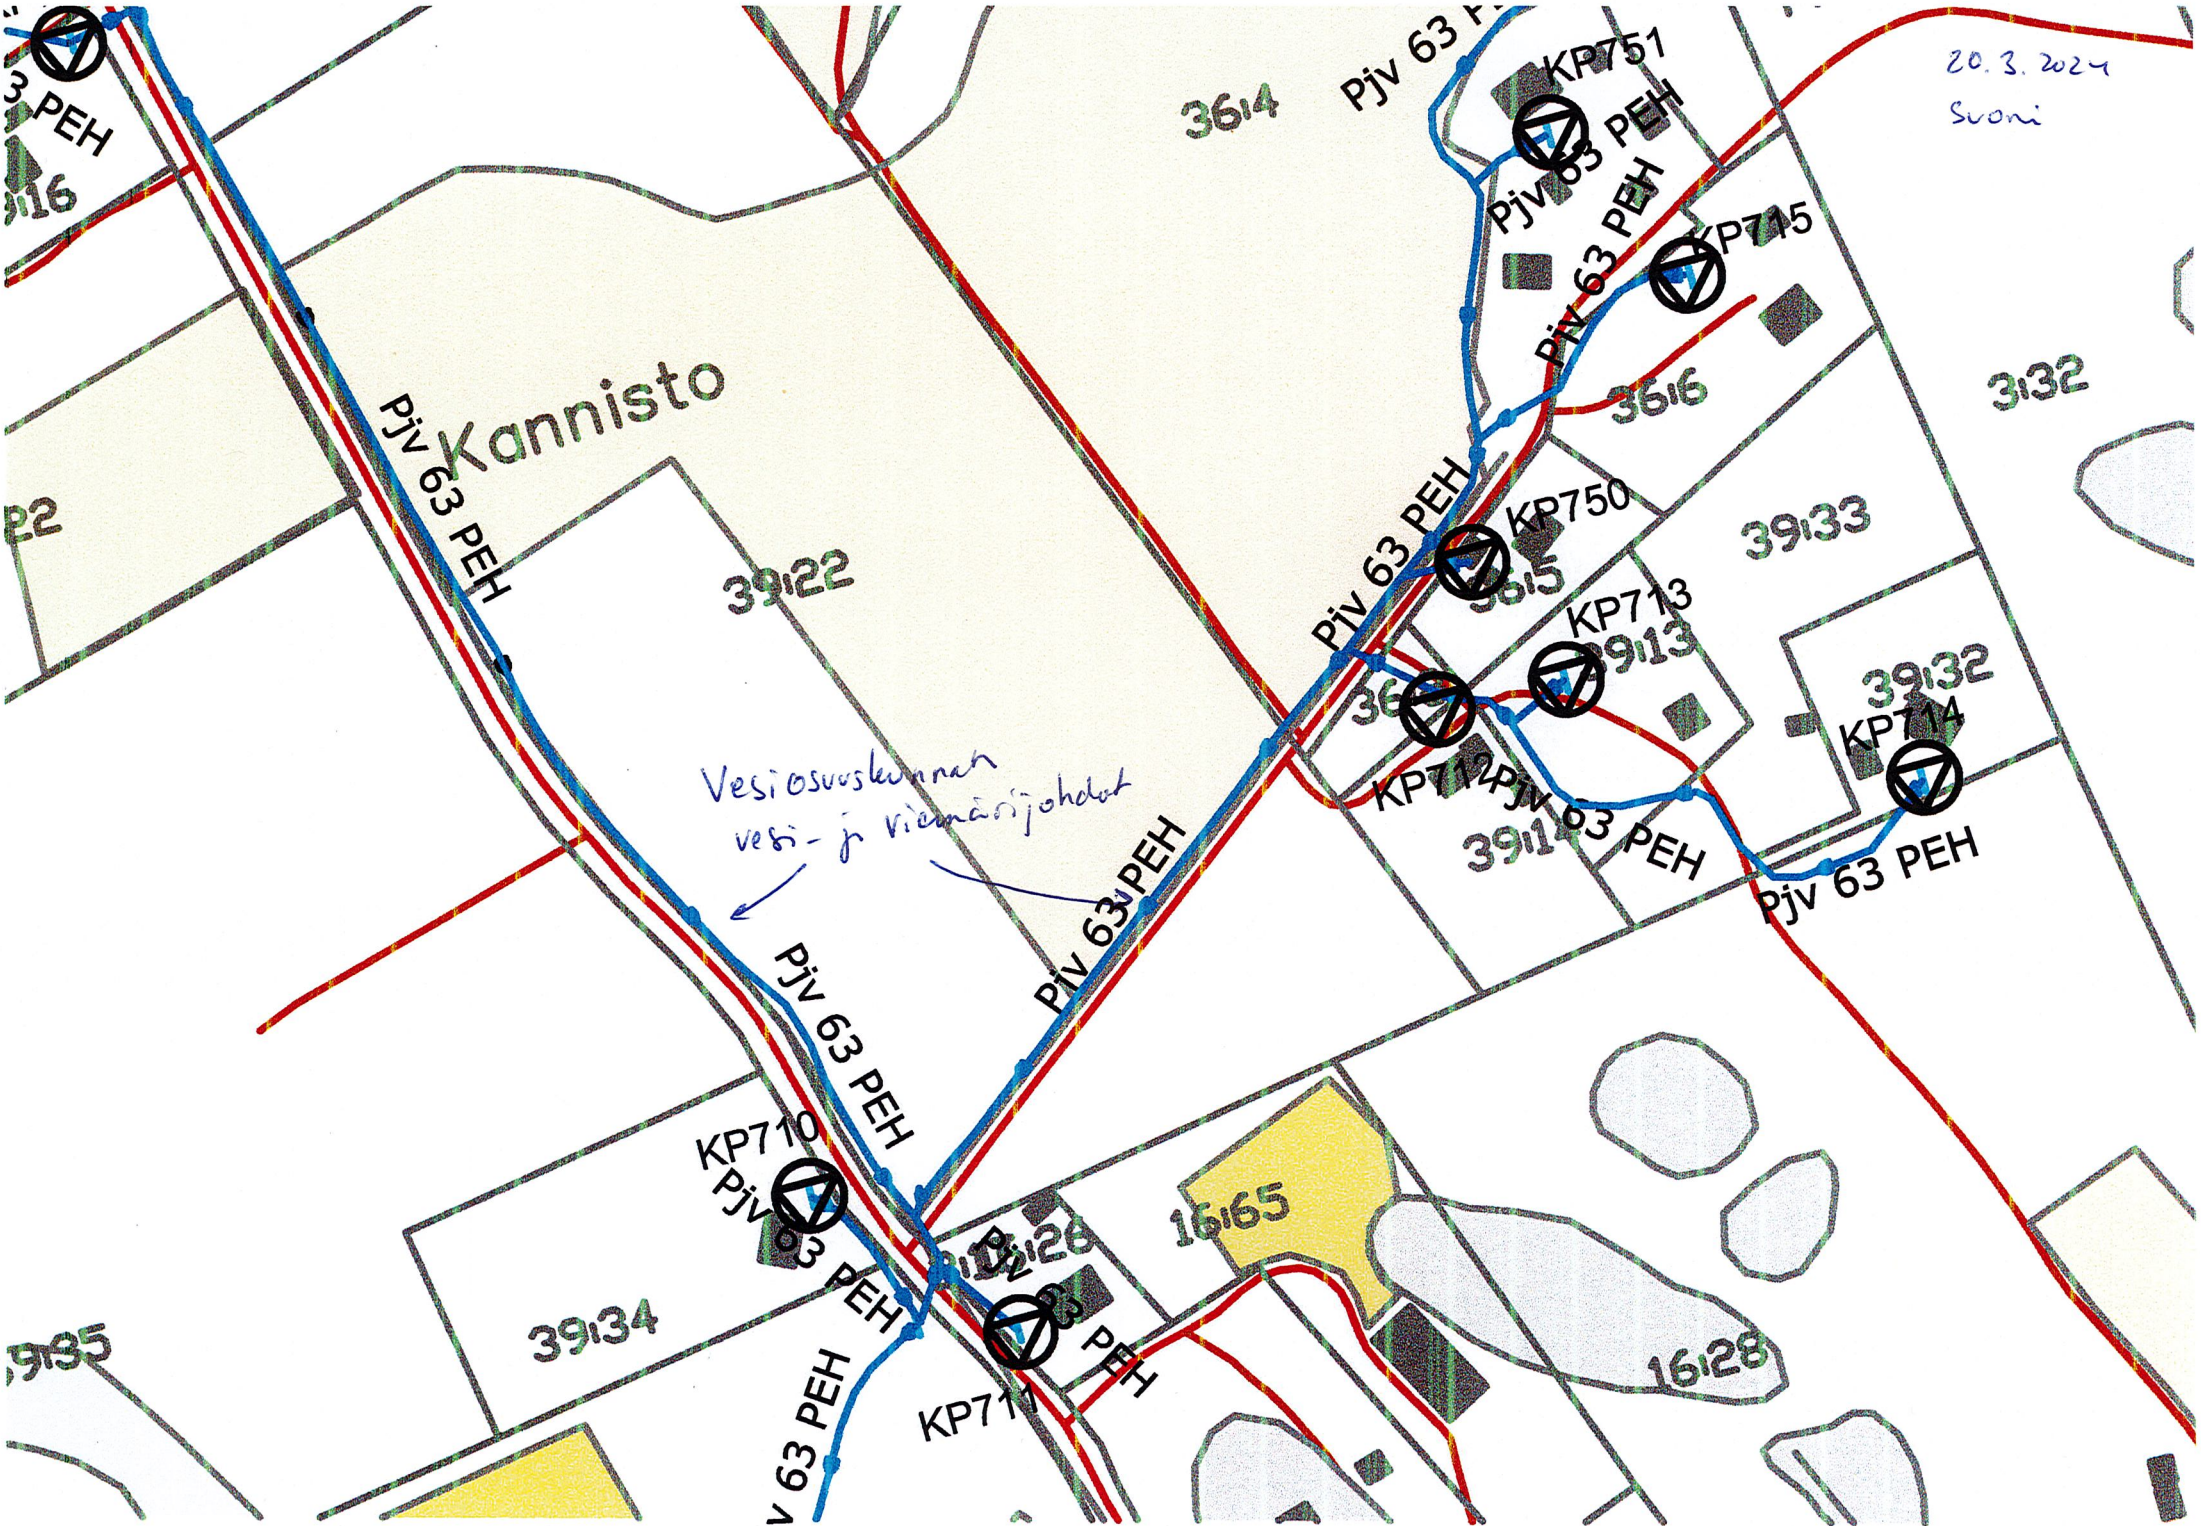

Kannisto

Vesiosuostuksen  
vesi- ja viemärijohdot

3 PEH  
16

Pjv 63 PEH

39122

3614

Pjv 63 PEH

KP751  
Pjv 63 PEH

3616

3132

Pjv 63 PEH

KP750

39133

3615

KP713

39132

Pjv 63 PEH

KP712

39133 PEH

Pjv 63 PEH

39135

39134

KP710  
Pjv 63 PEH

Pjv 63 PEH

16128

16165

KP711

PEH

16128