


B

Toim. N:o 45139

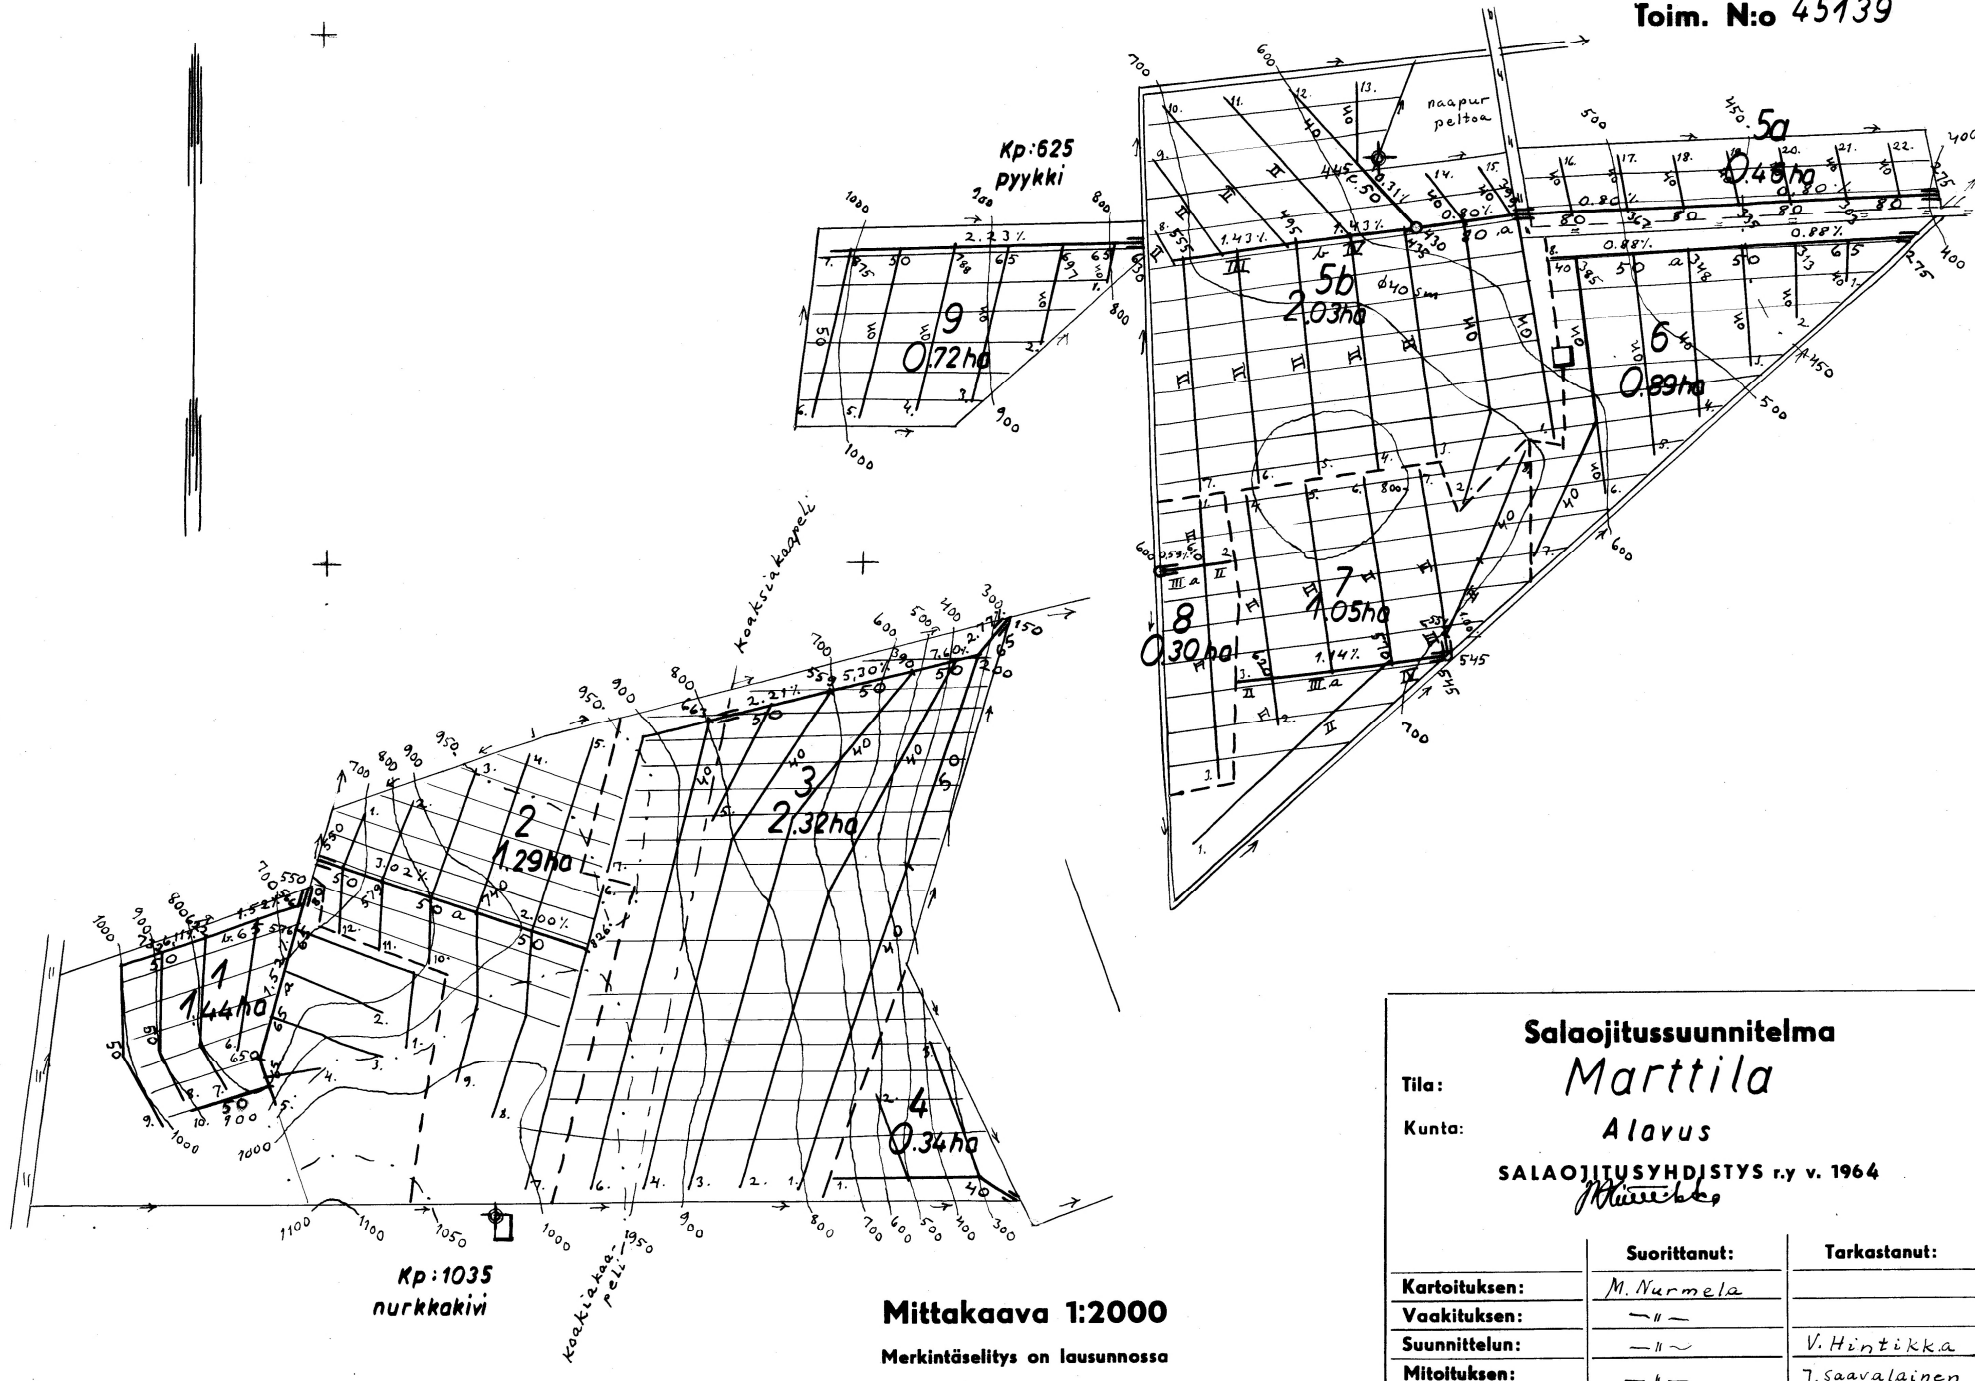

**Salaojitusuunnitelma**

**Marttila**

Tila:

**Alavus**

Kunta:

**SALAOJITUSYHDISTYS r.y v. 1964**

*M. Nurmela*

	Suorittanut:	Tarkastanut:
Kartoituksen:	<i>M. Nurmela</i>	
Vaakituksen:	— — —	
Suunnittelun:	— — —	<i>V. Hintikka</i>
Mitoituksen:	— — —	<i>J. Saavalainen</i>

**Mittakaava 1:2000**

Merkintäselitys on lausunnossa