


**Merkintöjen selitykset**

- Voimalapaikka, nostoauke
- Huoltoalue
- Tietäytymä- ja kaarreleikkoo sekä kohtaamis- ja kääntöpaikat
- Alustavat raivaus- ja puuroponn alueet
- Alustavat voimalakujettujen vaatimat lähteväsuunnat
- Kiertotäriste
- Maakaapelireitti
- Rumou
- Sähköasema

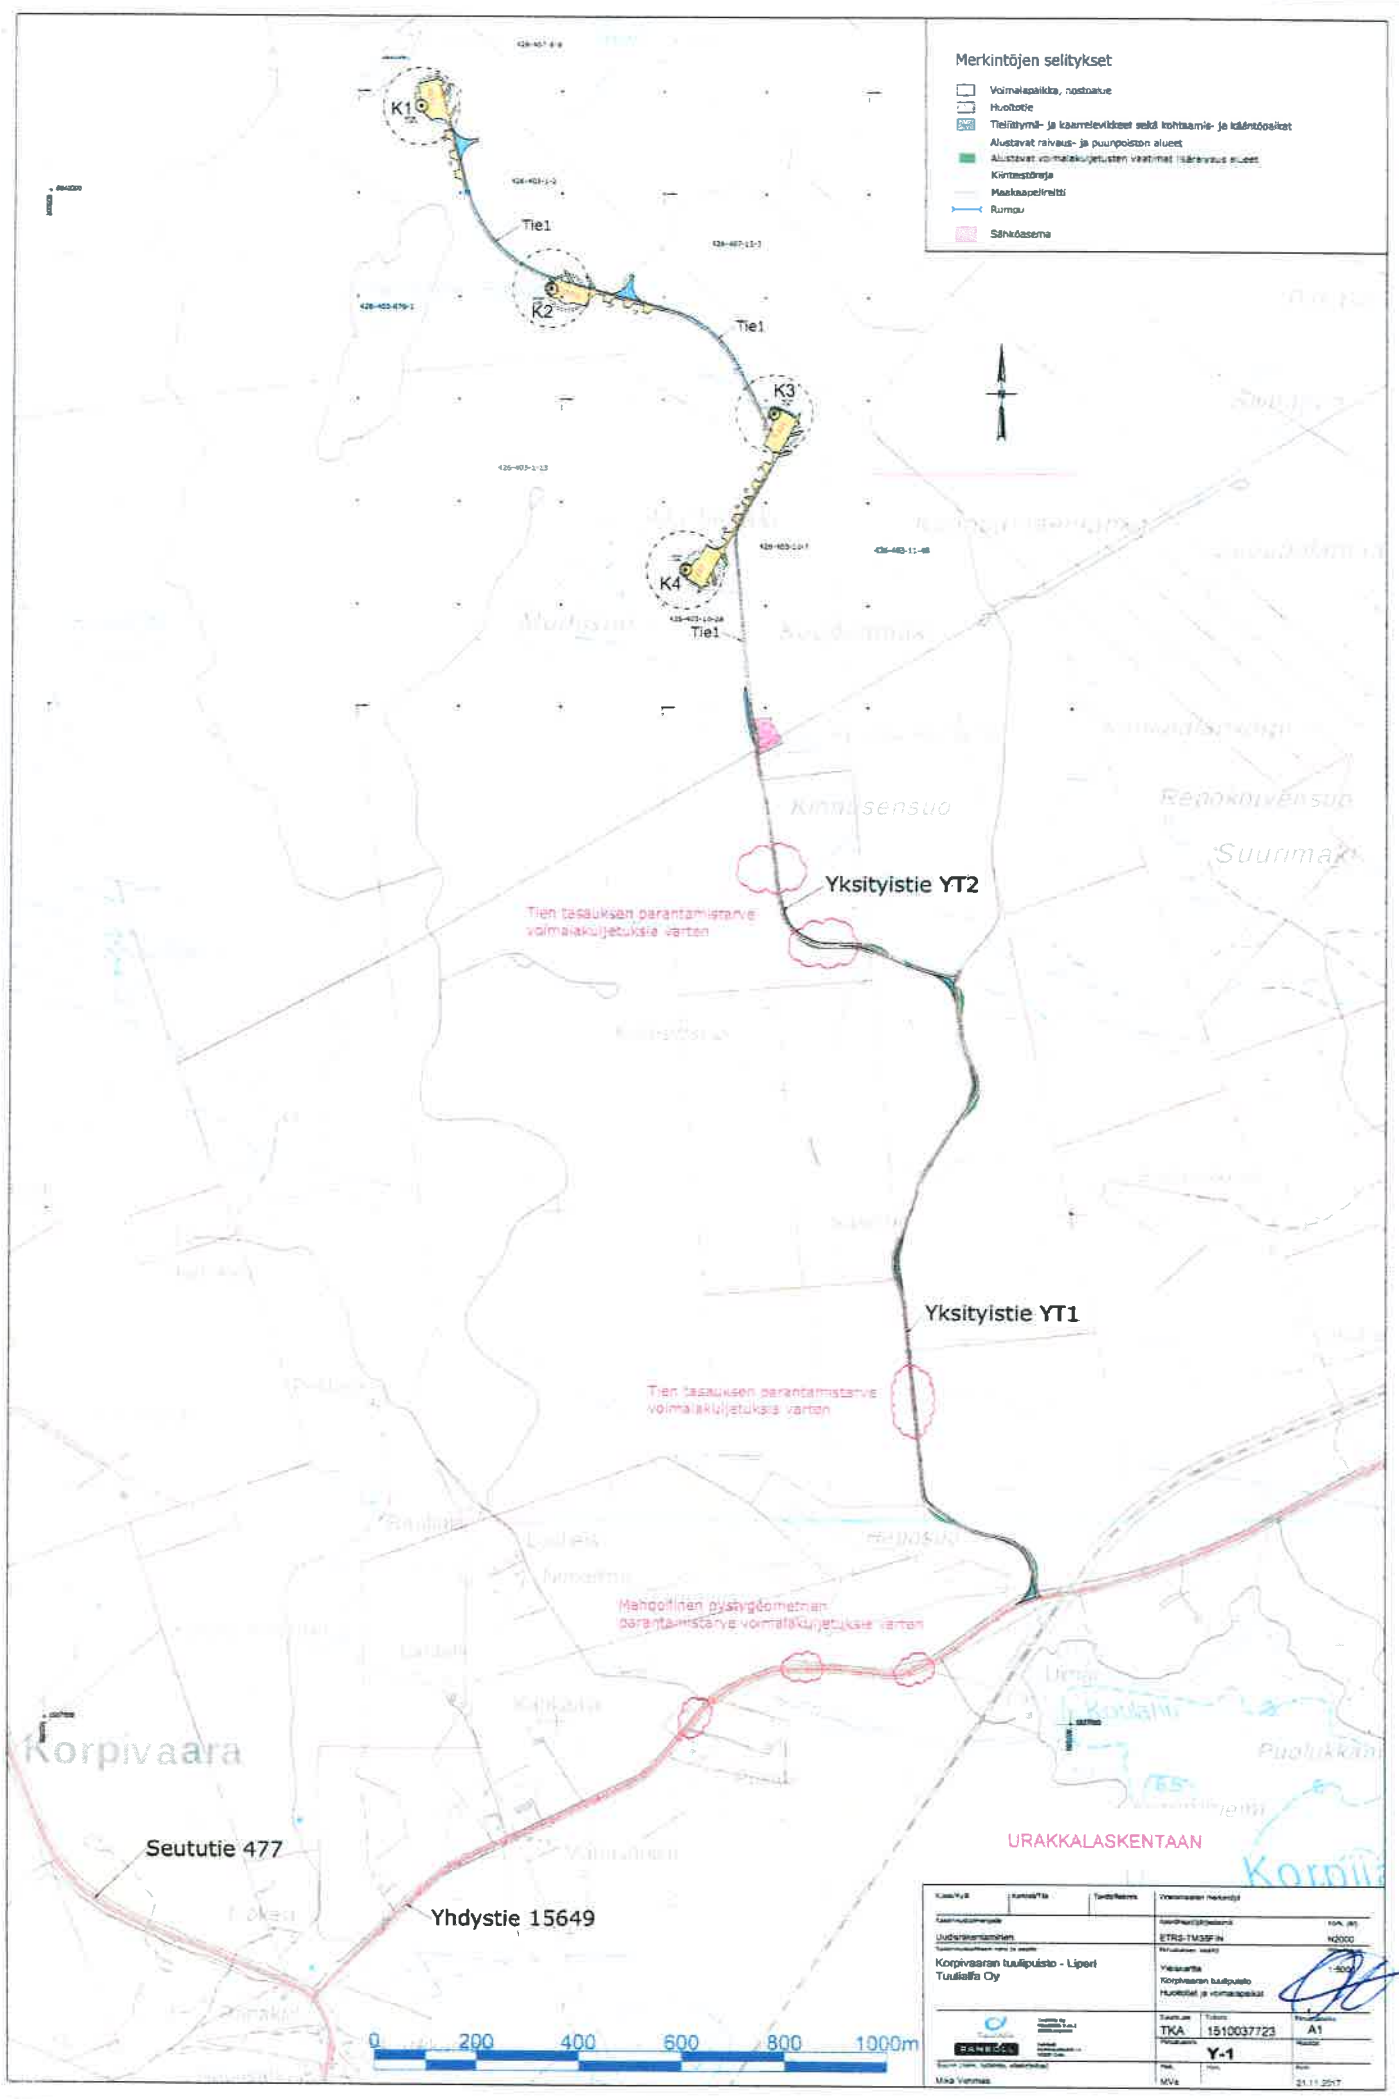

**URAKKALASKENTAAN**

Kuusi, 2018	Kantamäärä	Työtila	Yhteinen hakemisto
Uudellemyyjä	ETRS-TM35FIN		100,00
Uudellemyyjän	1510037723		N0000
Korpivaaran tuulipuisto - Lipoit			1:500
Tuulipuisto Oy			
Yhteinen hakemisto			
TKA			A1
Y-1			
MVA			21.11.2017