



5.5.2024 19.18.34

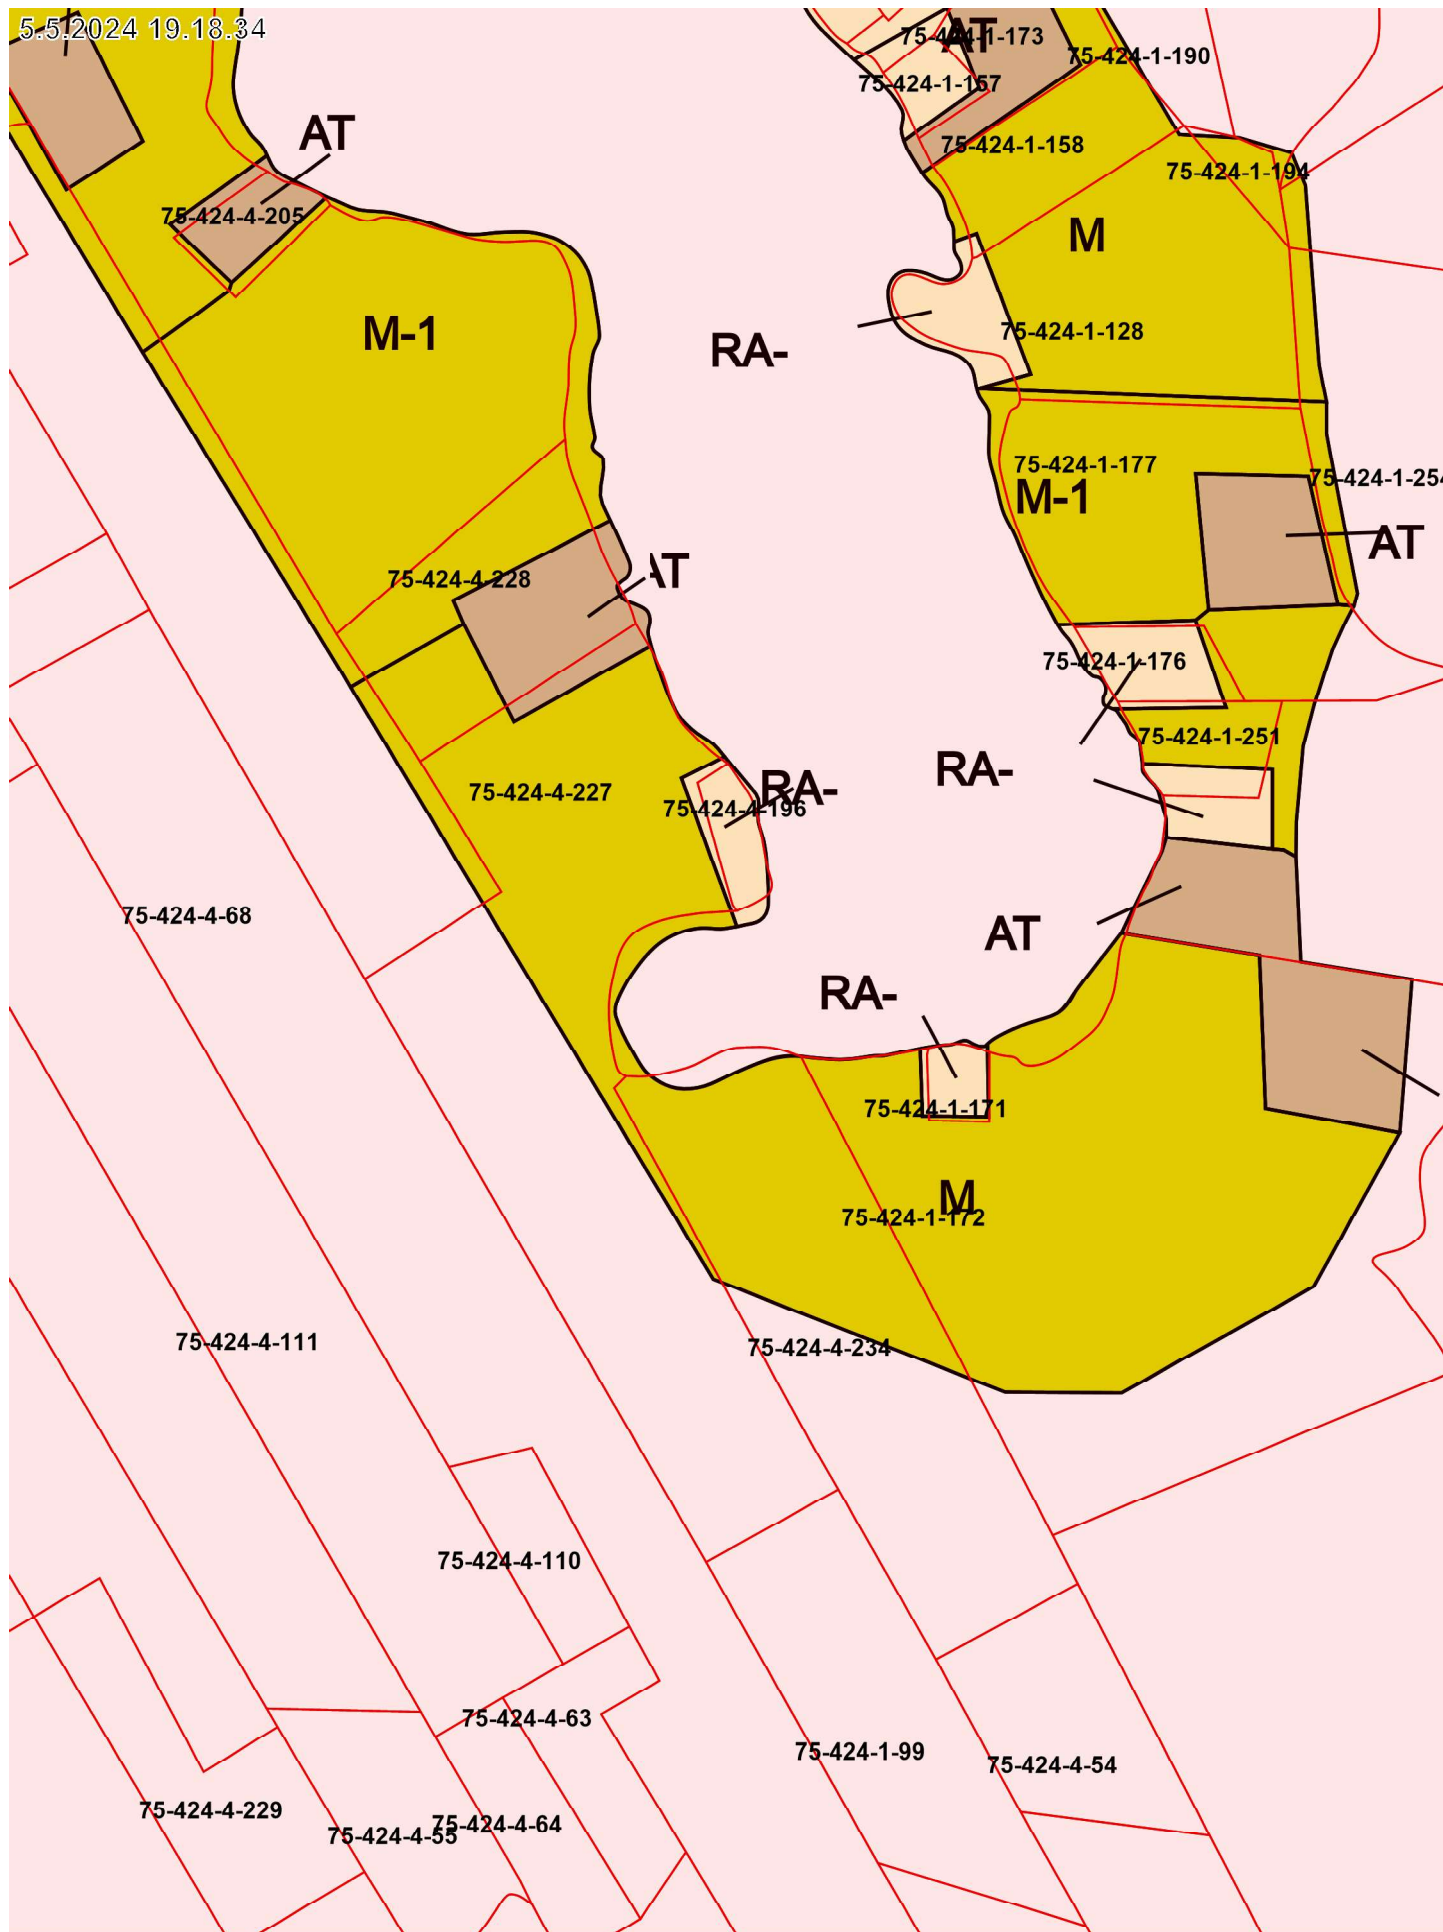

4-4-101

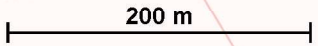

1:5 000

Osayleiskaava SIJAINTI EPÄVARMA (Hamina), Haminan kiinteistörajat,
Haminan kiinteistötunnukset ©Haminan kaupunki
Yleiskaava (Pyhtää), Pyhtään kiinteistörajat, Pyhtään kiinteistötunnukset
©Pyhtään kunta
Yleiskaava (Miehikkälä, Virolahti) ©Miehikkälän kunta, Virolahden kunta
Kotkan kiinteistörajat, Kotkan kiinteistötunnukset ©Kotkan kaupunki