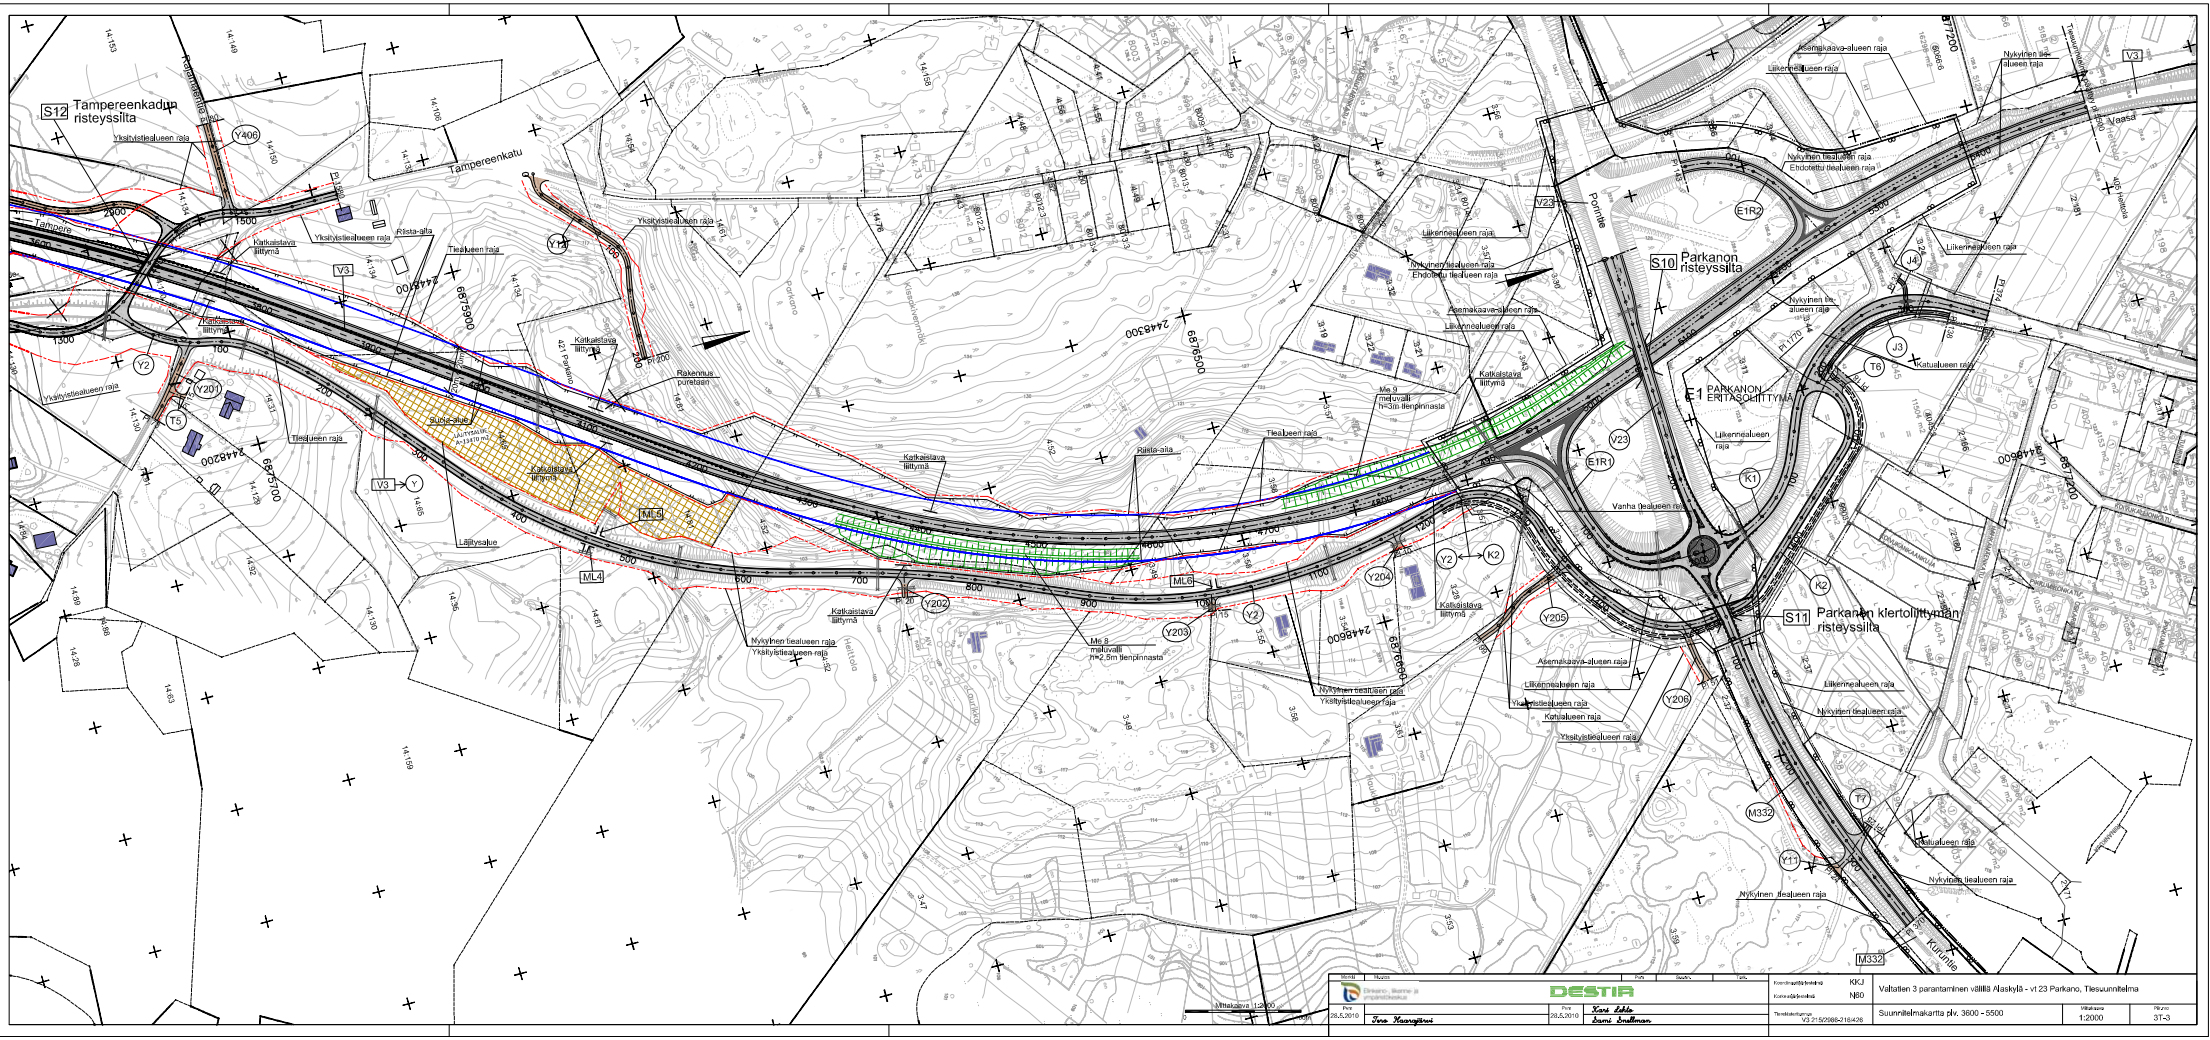
S12 Tampereenkadun risteyssilta
Tampereenkatu
Tahtipere
Rautatie
Yksityistiealueen raja
Katkaistava liittymä
Riista-aita
Tiealueen raja
Rakennus purettaan
Suoja-aita
Kokoojatien liittymä
Läjitysalue
ML4
ML5
ML6
Me 8 meluvalli h=2,0m tienpinnasta
Nykyinen tiealueen raja
Ehdotettu tiealueen raja
Asemakaava-alueen raja
Liikennealueen raja
Pontuntie
S10 Parkanon risteyssilta
E1 PARKANON ERITASOLIITTYMÄ
E1R1
E1R2
Vanha tiealueen raja
Kehätie
S11 Parkanon kiertoliittymän risteyssilta
Kunnantie
Vaasa
Katualueen raja
Nykyinen tiealueen raja
Mittakaava 1:2000
DESTIA
Valtatien 3 parantaminen välillä Alaskylä - vt 23 Parkano, Tiesuunnitelma
Suunnitelmakartta pl/v. 3600 – 5500
1:2000
3T-3