


HAUKIVUORI JÄNISSALON RANTAKAAVA 1:2000

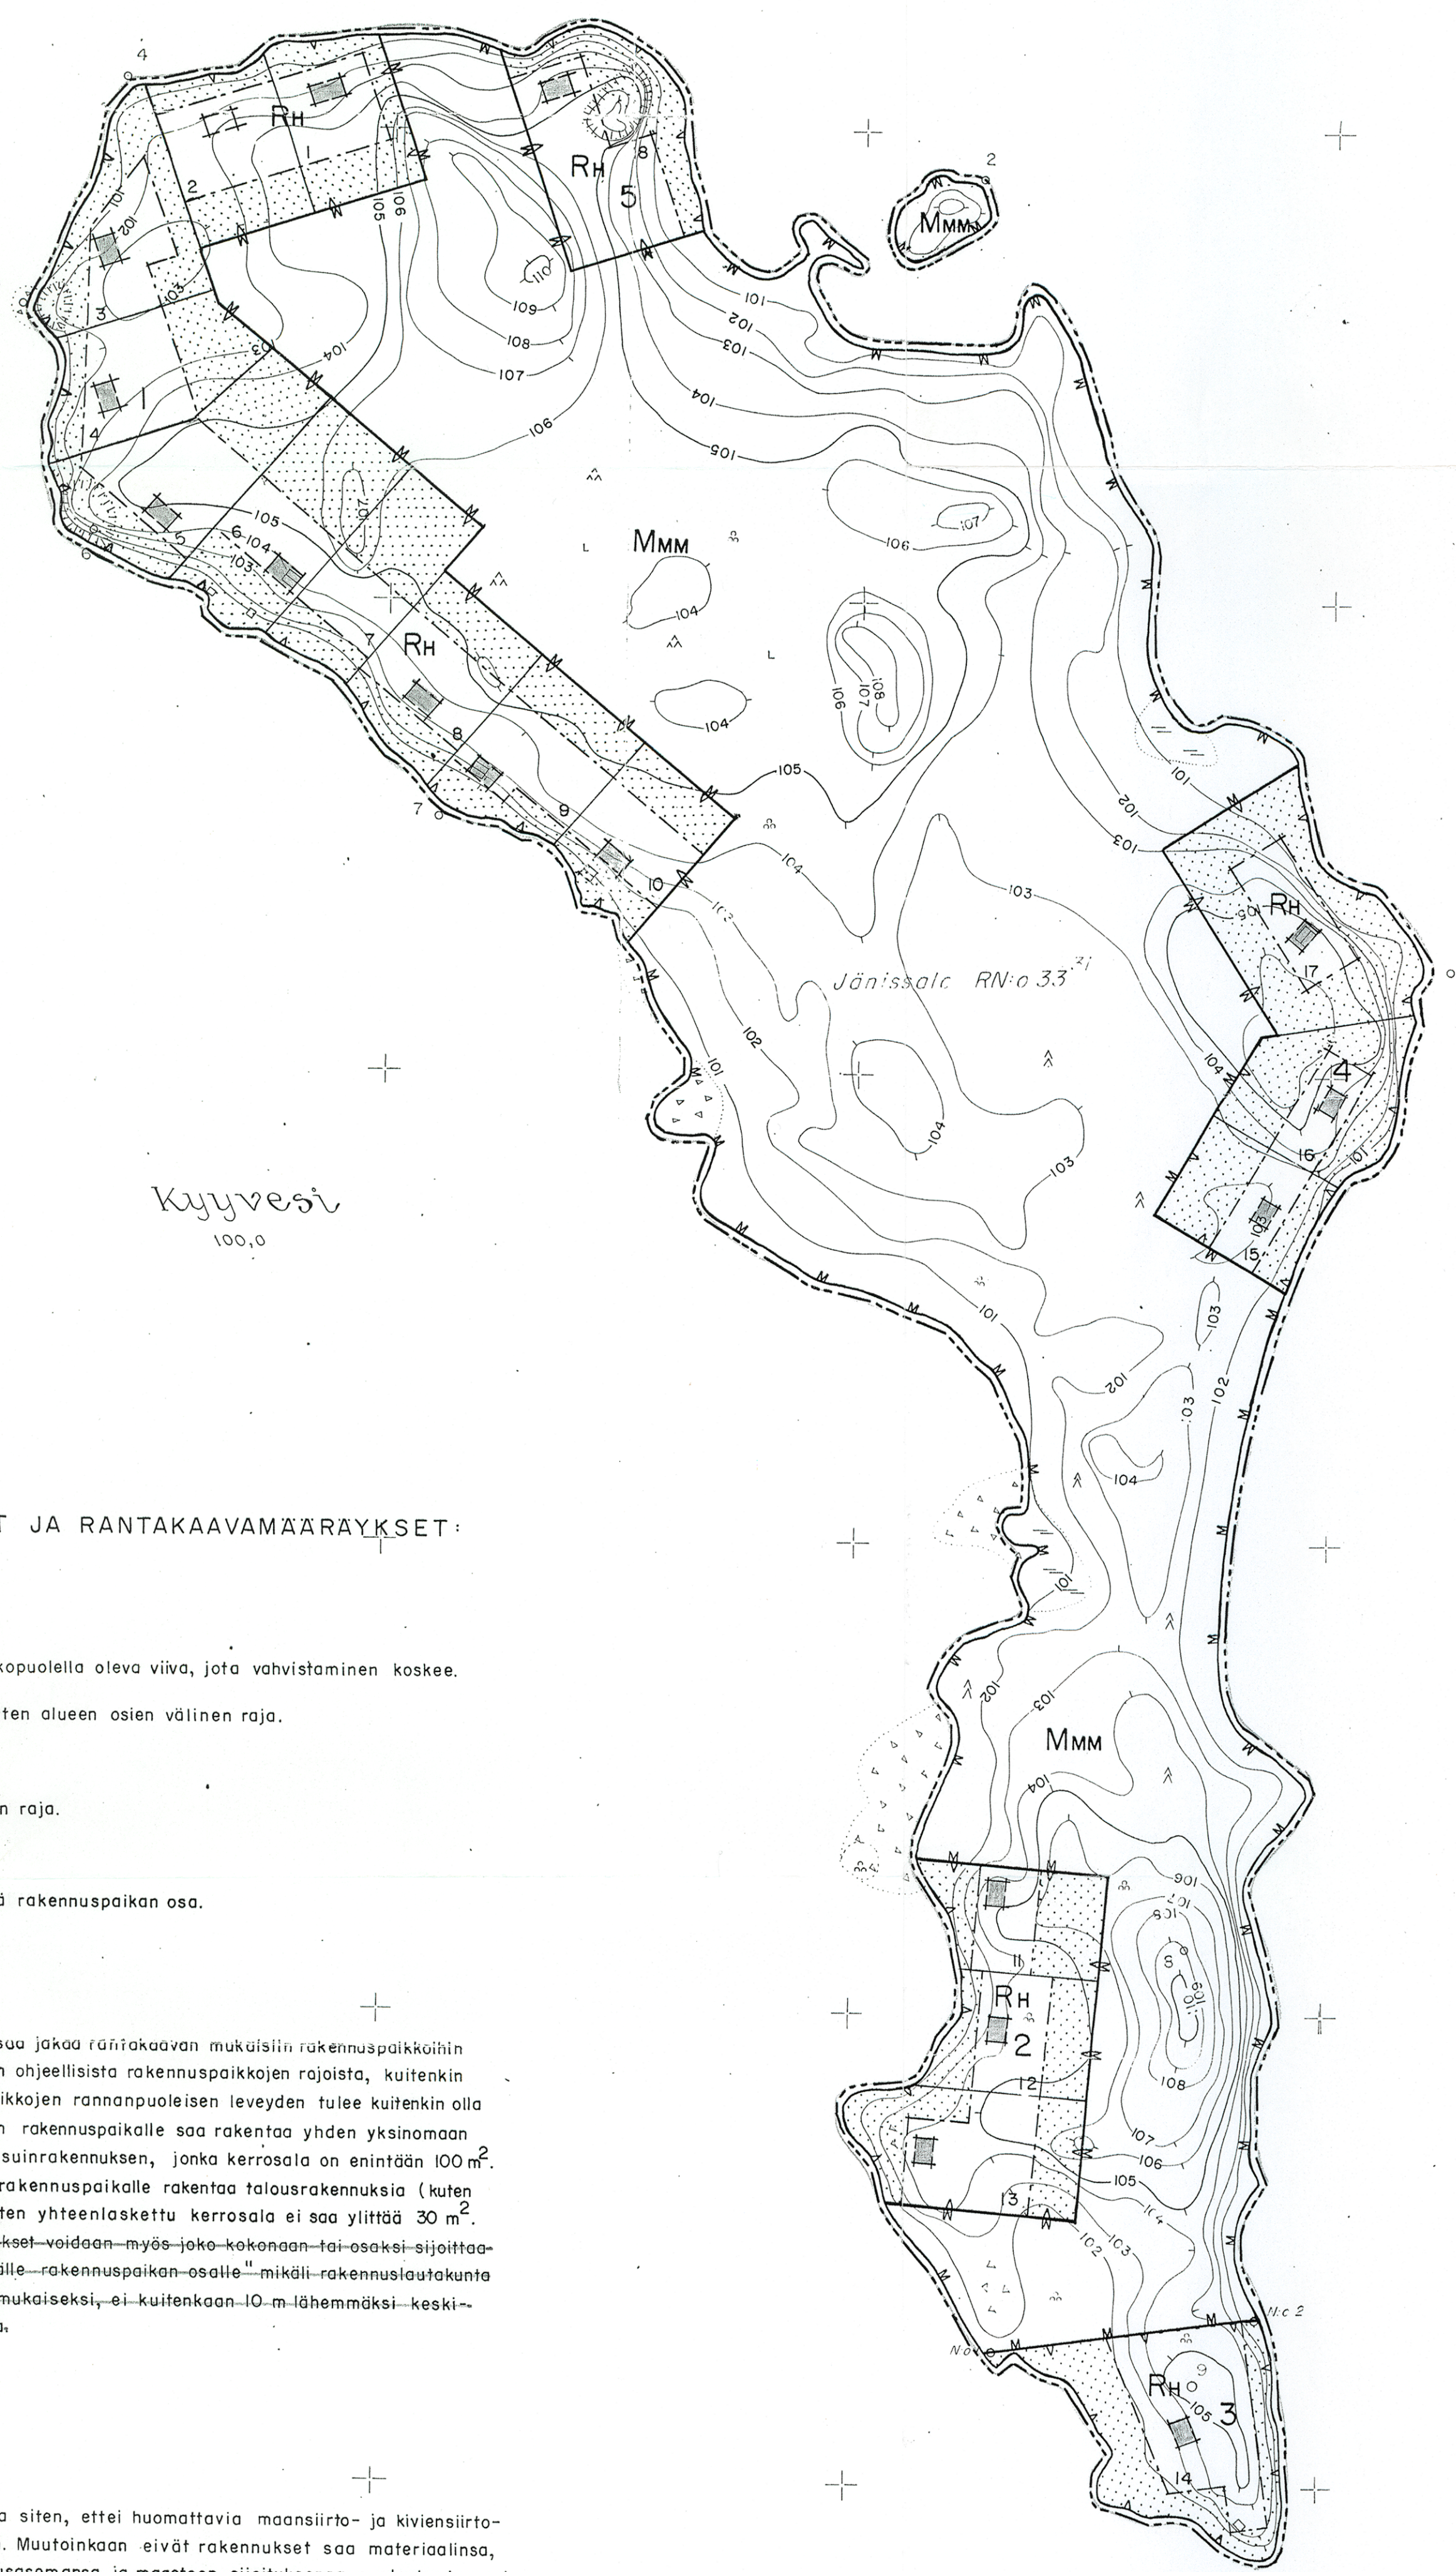

MERKINTÖJEN SELITYKSET JA RANTAKAAVAMÄÄRÄYKSET:

- 3 m sen kaava-alueen ulkopuolella oleva viiva, jota vahvistaminen koskee.
- - - Eri kaavamääräysten alaisten alueen osien välinen raja.
- Alueen raja.
- Ohjeellinen rakennuspaikan raja.
- Ohjeellinen rakennusala.
- Rakentamatta säilytettävä rakennuspaikan osa.
- 2 Rakennuspaikan numero.
- 3 Osa-alueen numero.
- RH** Löyly-asuntoalue, jonka saa jakaa rantakaavan mukaisiin rakennuspaikkoihin myös tarvittaessa paiketen ohjeellista rakennuspaikkojen rajoista, kuitenkin enintään 5 m. Rakennuspaikkojen rannanpuoleisen leveyden tulee kuitenkin olla vähintään 40 m. Kullekin rakennuspaikalle saa rakentaa yhden yksinomaan lomakäyttöön tarkoitetun asuinrakennuksen, jonka kerrosala on enintään 100 m². Tämän lisäksi saa kullekin rakennuspaikalle rakentaa talousrakennuksia (kuten saunan), joiden rakennusten yhteenlaskettu kerrosala ei saa ylittää 30 m². Viimeksi mainitut rakennukset voidaan myös joko kokonaan tai osaksi sijoittaa rakentamatta säilytettävälle rakennuspaikan osalle mikäli rakennuslautakunta katsoo tämän tarkoituksenmukaiseksi, ei kuitenkaan 10 m lähemmäksi keskiveden mukaista rantaviivaa.
- MMM** Maa- ja metsätalousalue.

Rakennukset tulee sijoittaa siten, ettei huomattavia maansiirto- ja kiviensirto- töitä jouduta suorittamaan. Muutoinkaan eivät rakennukset saa materiaalisia, värinsä, muotonsa, korkeusasemansa ja maaston sijoituksensa puolesta tarpeettomasti rikkoa luonnonmaisemaa.

Mikkelissä 10 päivänä joulukuuta 1974

Dipl. ins. *Tauno Leskinen*
Tuomo Silvennoinen

*Haukivuoren kunnanvaltuusto on hyväksynyt
tämän rantakaavan maaliskuun 27 päivä 1976
pöytäkirjassa kokouksessa pöytäkirjan 29 §:n kohdalla.
Todistaa Haukivuoren kunnanvirastossa laakokunta
3 päivänä 1976*

Tirallisesti:
Pöytäkirjan pitäjä *A. Tuomela*
V. Tuomela

Tämä kartta liittyy lääninhallituksen
tänään antamaan päätökseen N:o 11825
Todistaa Mikkelissä lääninhallituksessa
40 vuorokuntaan 25 päivänä 1976

Kaavoitus ja rakennus-
lainen tarkastaja *Lilja Oikarinen*
Lilja Oikarinen

HAUKIVUORI JANISSALO
N:o 3231.02 78,0 / 02,6

RANTAKAAVOITUKSEN POHJAKARTTA 1:2000
KUNTA HAUKIVUORI
KYLÄ HAKKILA
TILAT JÄNISSALO RN:o 33³¹
LAANI MIKKELIN
KARTAN LAATIJA TAUNO LESKINEN
KARTOITUS 1974
KARTOITUSMENETELMÄ MAASTOMITTAUS
KOORDINAATTIJÄRJESTELMÄ LIKIMAIN VALTION
KORKEUSJÄRJESTELMÄ ERILLINEN
KARTTA HYVÄKSYTTY 29-10-1974
AARNE VERGÖ

