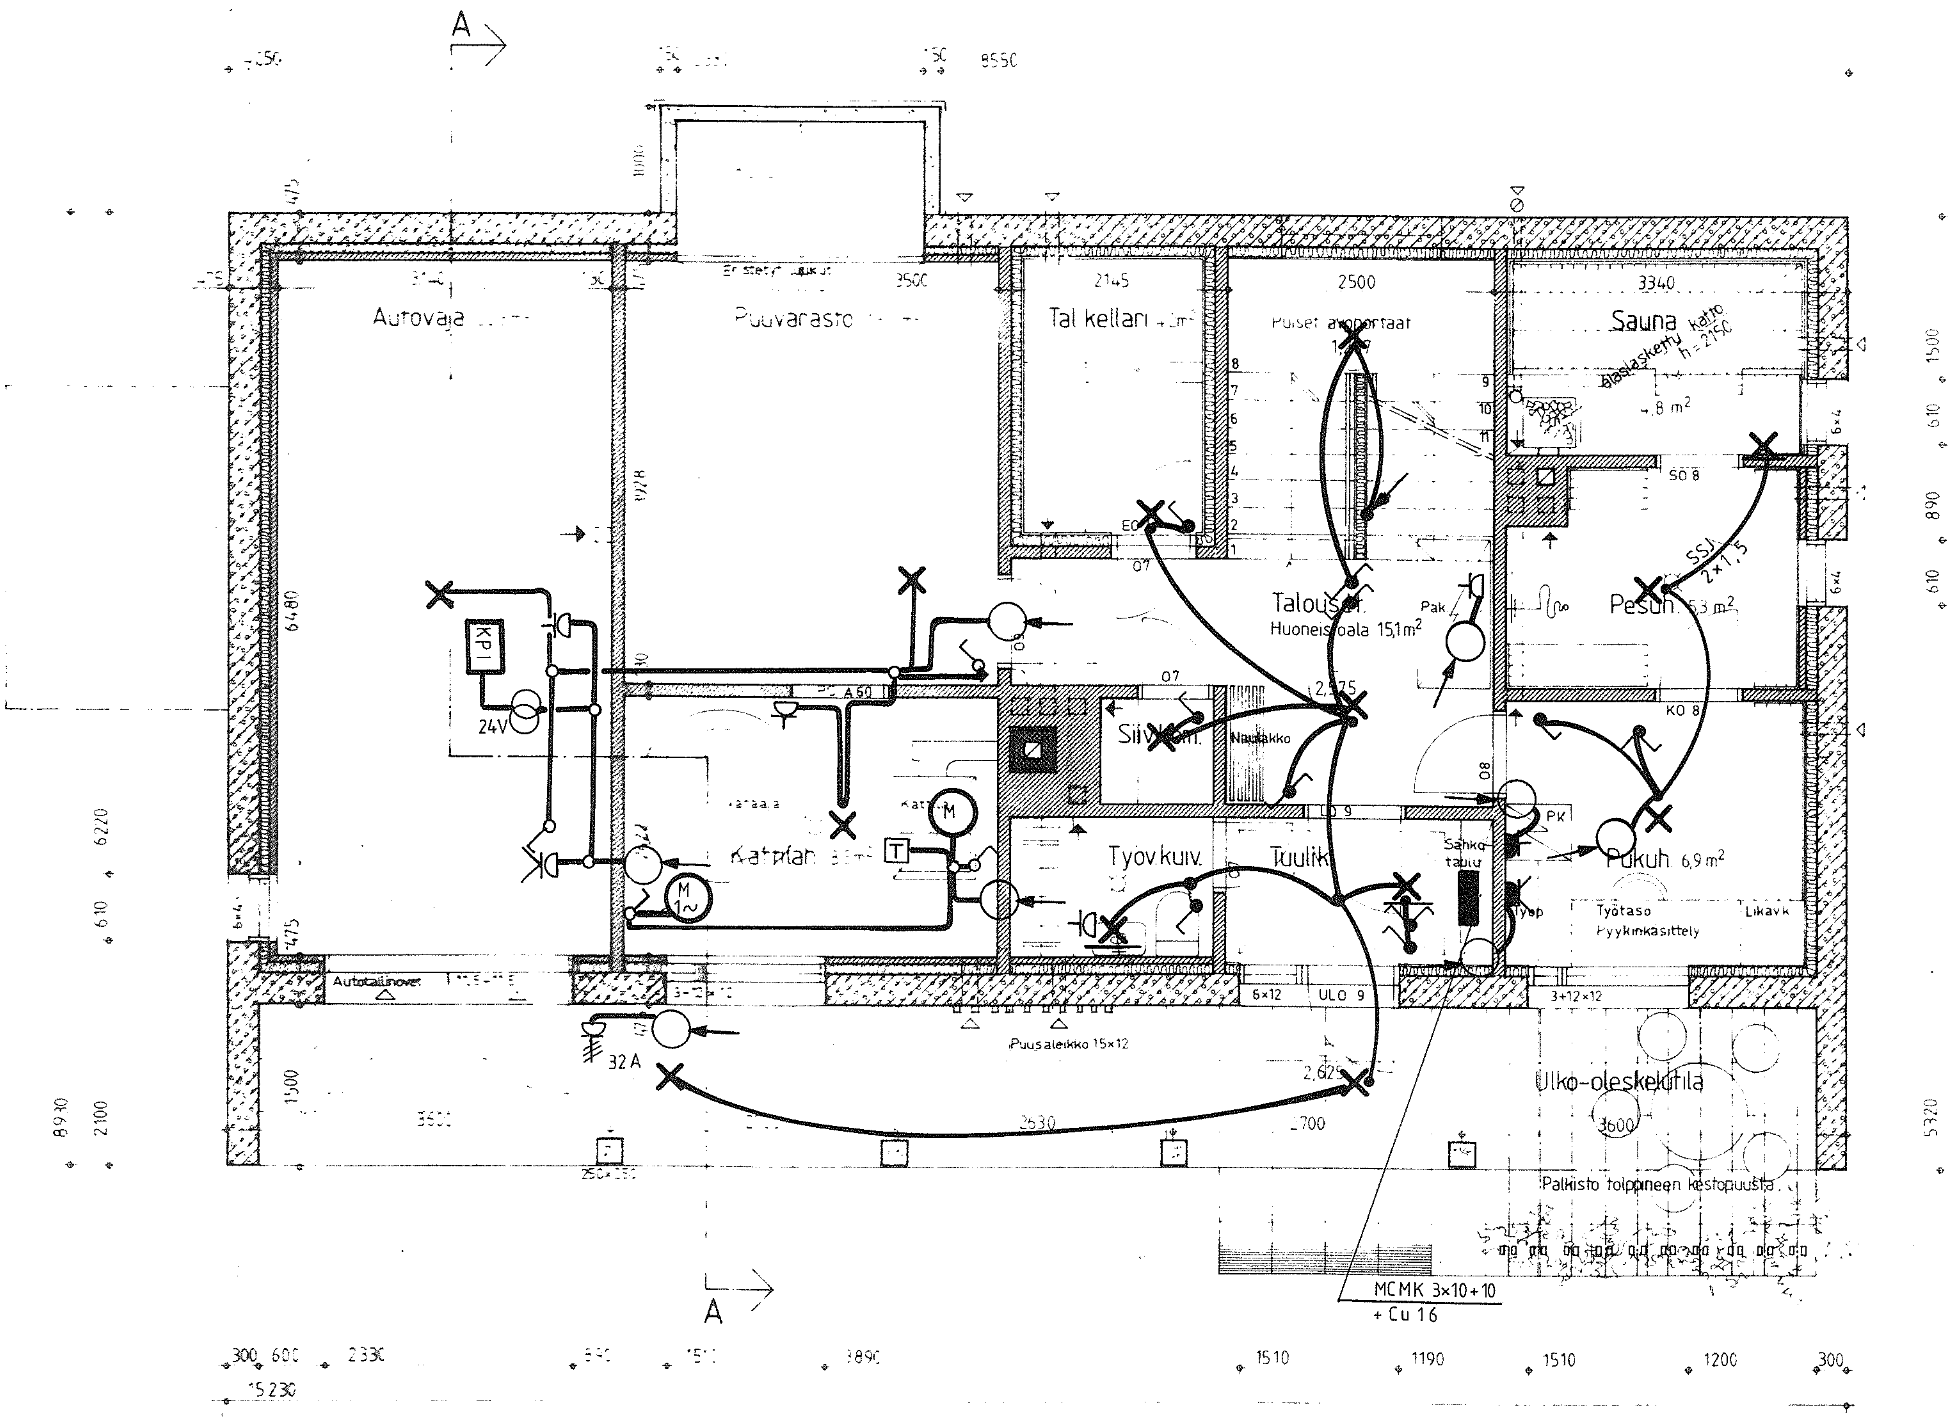

Autovaja
Puuvarasto
Tal kellari
Puiset avoportaat
Sauna
alaslaskettu katto h = 2150
Pesuh. 6,3 m²
Talous-h.
Huoneistoala 15,1 m²
Pak
Siivk.
Naulakko
Työvkuiv.
Tuulik
Sähkö taulu
Pukuh. 6,9 m²
PK
Työtaso
Pyykinkäsittely
Likavk
Katt.
Katt.
Autotallinovet
Puusaleikko 15×12
Ulko-oleskelutila
Palkisto tolppineen kestopuusta
MCMK 3×10+10
+ Cu 16
KP1
24V
32 A
SSJ 2×1,5
2,475
2,625
A 50
A
A
2145
2500
3340
3500
6480
1928
2630
2700
3600
1500
3+12×12
6×12
ULO 9
SO 8
KO 8
8550
15 230
300
600
2330
3890
1510
1190
1200
6220
2100
8930
5320
610
890

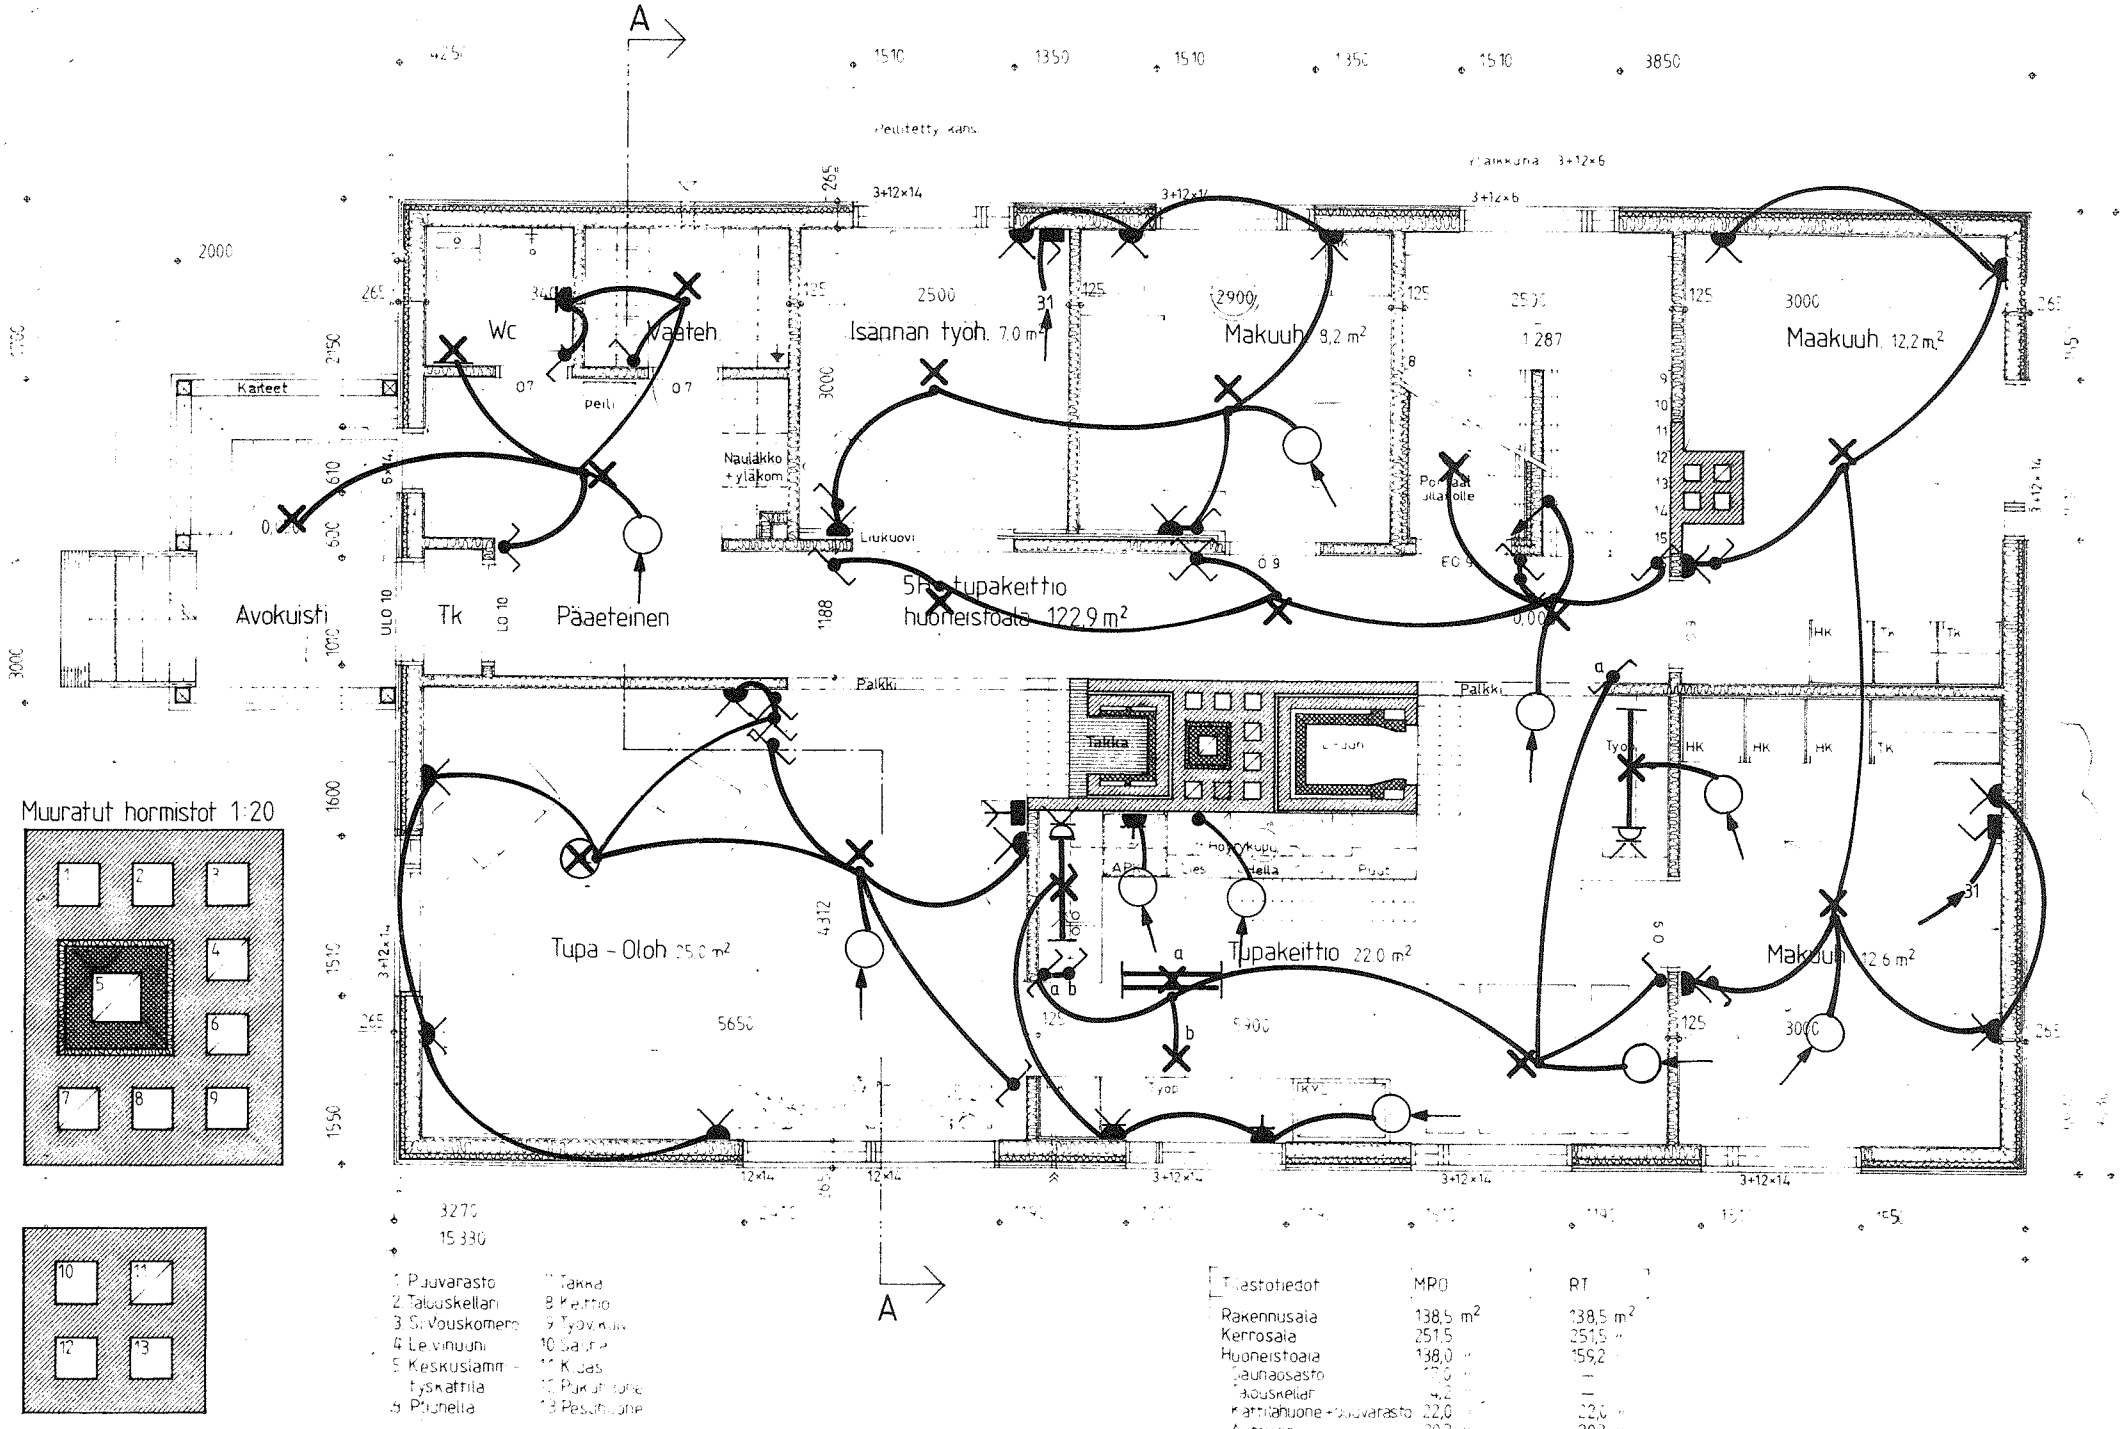

Muuratut hormistot 1:20

1 Puuvarasto	7 Takka
2 Talouskellari	8 Kiuas
3 Sähkövaraaja	9 Työpöytä
4 Leivinuuni	10 Sauna
5 Keskusiämmitys-tyskattila	11 Kylpy
6 Pistorella	12 Pukuhuone
	13 Pesutupa

Pinta-alatiedot	MRO	RT
Rakennusala	138,5 m²	138,5 m²
Kerrosala	251,5 "	251,5 "
Huoneistoala	138,0 "	159,2 "
Saunaosasto	17,0 "	—
Talouskellari	4,2 "	—
Kattilahuone + Puuvarasto	22,0 "	22,0 "
Autoveja	20,3 "	20,3 "
Tilavuus	735 m³	735 m³